KL-1 – PREFABRYKOWANY ELEMENT KOLUMBARIUM

SZALUNEK + ZBROJENIE

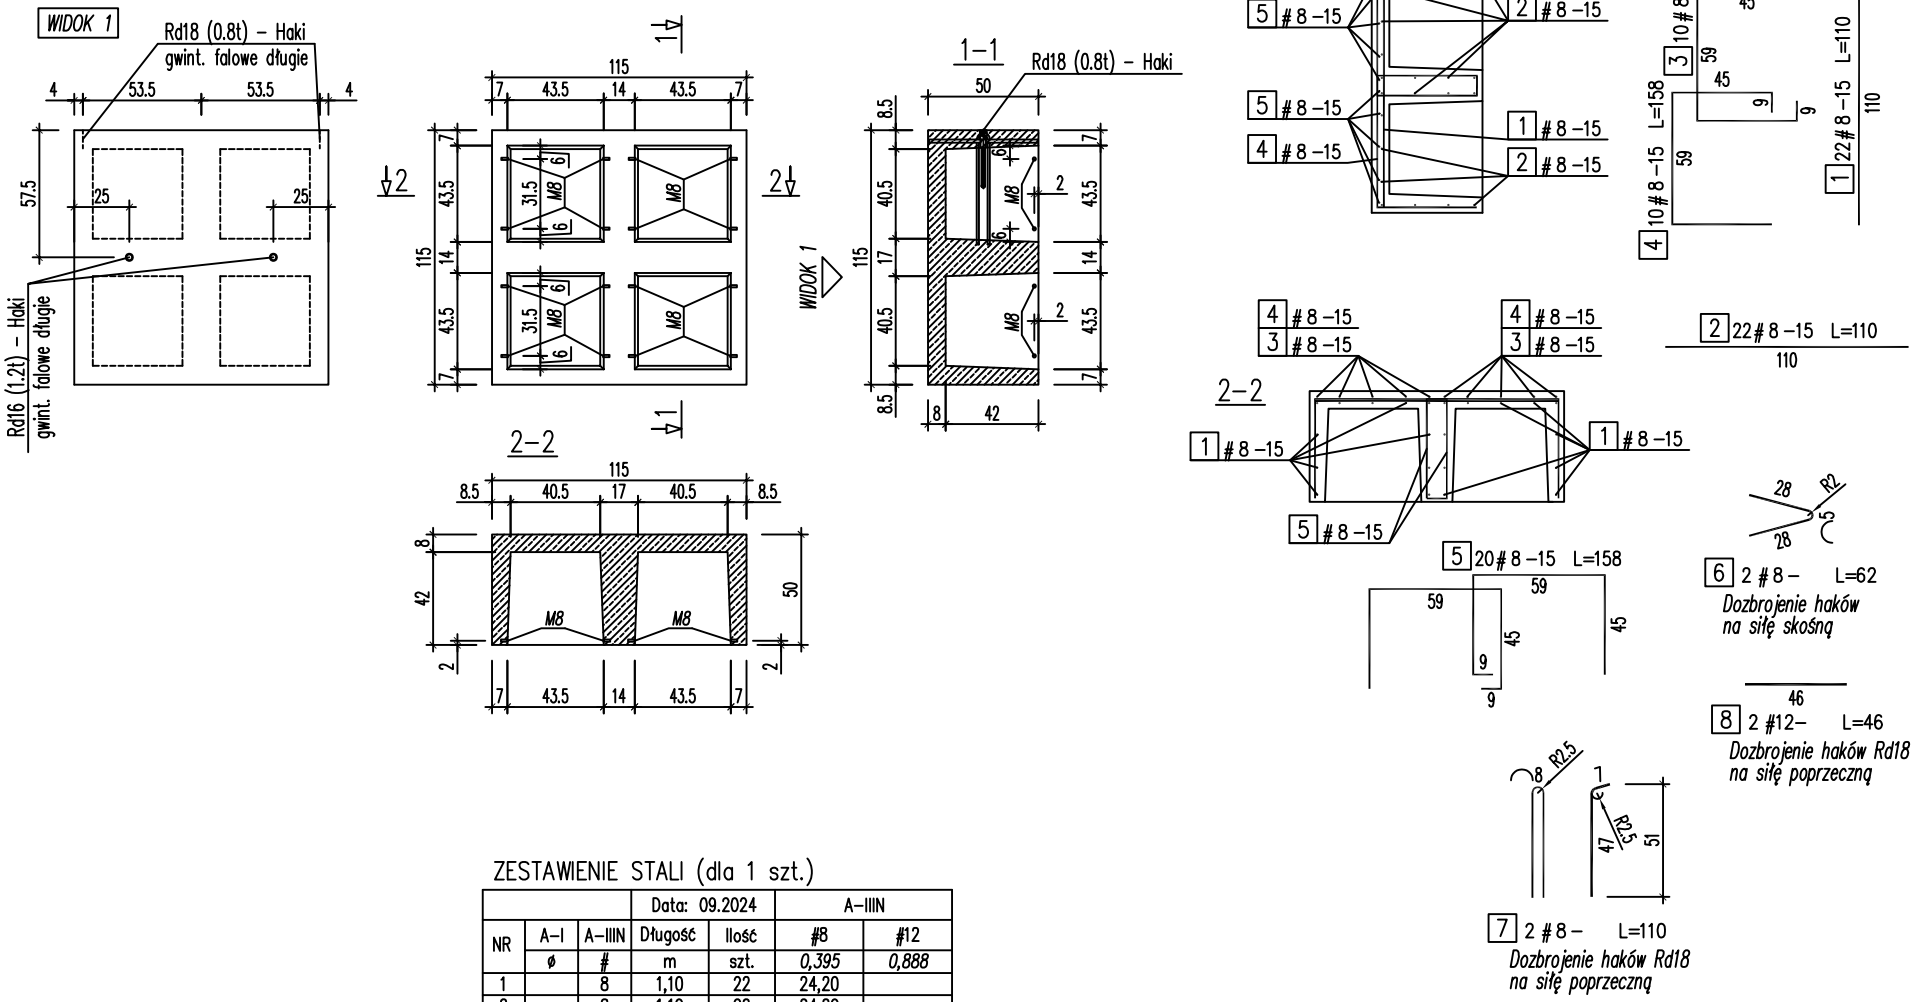

ZESTAWIENIE STALI (dla 1 szt.)

			Data: 09.2024		A–IIIN	
NR	A–I	A–IIIN	Długość	Ilość	#8	#12
	ø	#	m	szt.	*0,395*	*0,888*
1		8	1,10	22	24,20	
2		8	1,10	22	24,20	
3		8	1,58	10	15,80	
4		8	1,58	10	15,80	
5		8	1,58	20	31,60	
6		8	0,62	2	1,24	
7		8	1,10	2	2,20	
8		12	0,46	2		0,92
DŁUGOŚĆ [mb]					115,04	0,92
CIĘŻAR [kg]					45,4	0,8
CIĘŻAR RAZEM [kg]					46,2	

V bet. = 0,365 m3
G = 920 kg

BETON C25/30
STAL A–IIIN
Otulina: a=2.5cm